

Profilo Termika TK85.WH
telaio da 75mm
sezione verticale 1:2


COOPERATIVA FALEGNAMERIE ASSOCIATE



via ai Cioss - cp 155
6593 Cadenazzo

tel. 091 858 00 69
fax 091 858 00 70

info@usfa.ch - www.usfa.ch

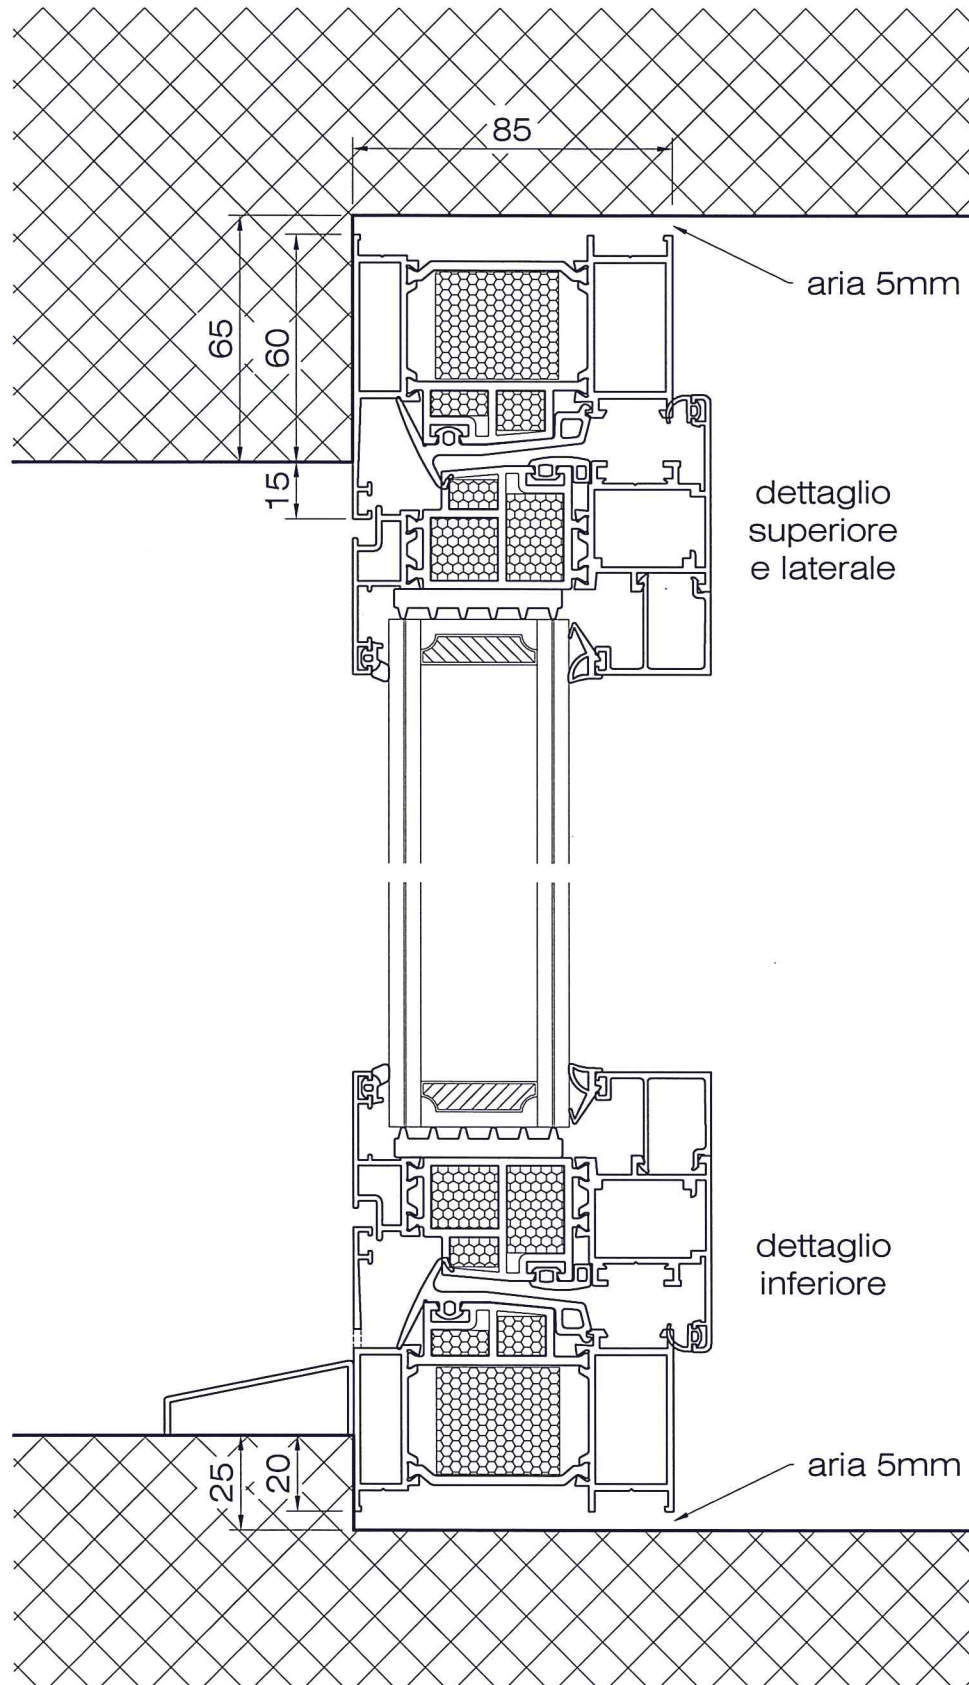

Profilo Termika TK85.WH
telaio da 59mm vetro fisso nel telaio
sezione verticale 1:2

COOPERATIVA FALEGNAMERIE ASSOCIATE



via ai Cioss - cp 155
6593 Cadenazzo

tel. 091 858 00 69
fax 091 858 00 70

info@usfa.ch - www.usfa.ch

